


側面図

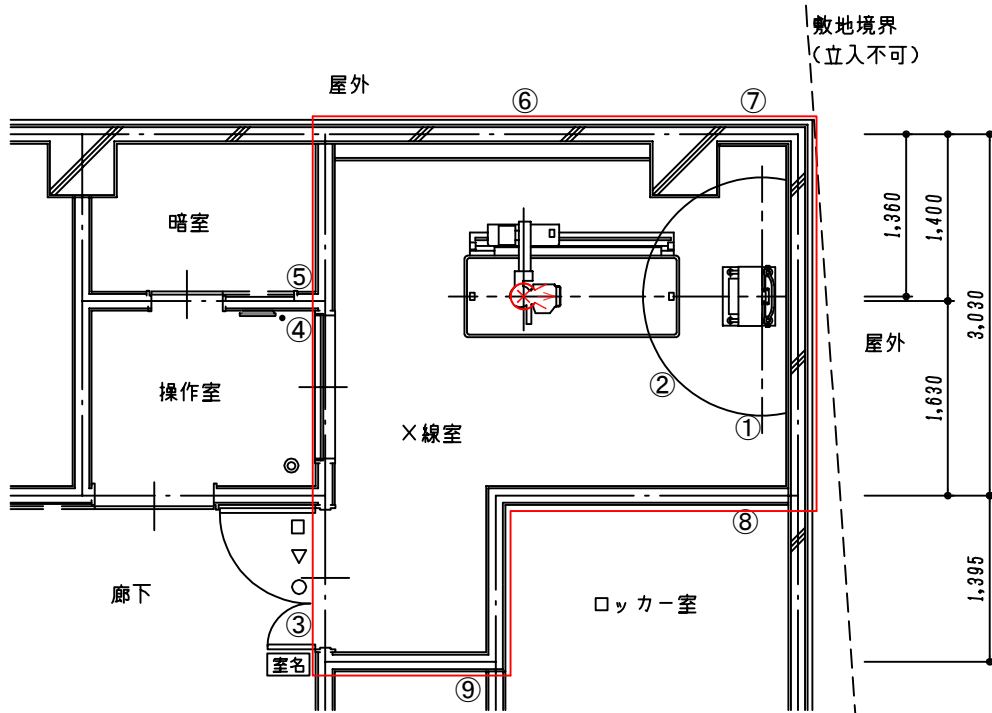

平面図

⊗: X線管球

□: 管理区域 □: 使用中ランプ ▽: 管理区域標識 ○: 患者注意事項表示 ◎: 職員注意事項表示

承認	営業担当	日付	名称	東邦メディカル株式会社
	サイト担当	2018/06/01	金沢内科クリニック	
	製図	縮尺	X線室 立位撮影	
	東邦	枚数	漏えい線量測定参照図	図番
		1/1		1806991