


側面図

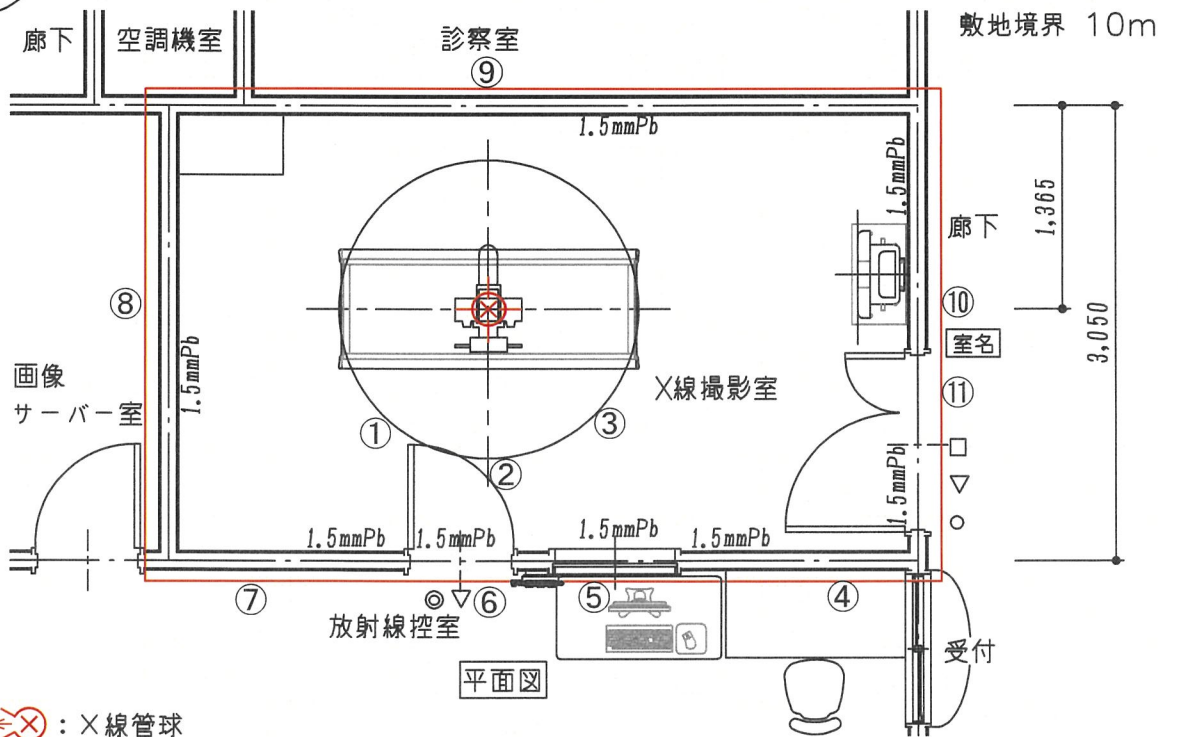

平面図

⊗ ⊗ : X線管球

□ : 管理区域    □ : 使用中ランプ    ▽ : 管理区域標識    ○ : 患者注意事項表示    ◎ : 職員注意事項表示

承認	営業担当	日付	名称	東邦メディカル株式会社
	サイト担当	2024/06/13	東邦病院	
	製図	縮尺	X線撮影室 臥位撮影	
	伊藤(進)	1/50	漏えい線量測定参照図	図番
		枚数		2406102
		1/1		